

Tableau des Surfaces		
Etage	Nom de Zone	Superficie
Rez de chaussée		
	Cellier	6,00
	chambre 1	12,39
	Cuisine-Salon-S...	40,62
	Sdb	6,50
	Wc	1,60
		67,11 m²
Etage 1er		
	Chambre 2	11,37
	Dgt	3,89
	Mezzanine	14,88
	Sdb	7,91
	Wc	1,20
		39,25 m²
		106,36 m²

EDEN FAMILY ETAGE



Atelier d'architecture

Rue
Ville
Pays
Code Postal

Type de projet:
Construction de...

Rue
Ville
Pays
Code Postal

Nom dessin(s)
Rez de chaussée (1), Tableau des Surfaces


Phase du projet:
APS

Dessiné par: _____ Date _____
Dessinateur

Vérifié par: _____ Date _____
Architecte

Échelle(s)
1:50

N° de mise en page: _____ Status _____ Révision _____
APS.00.1

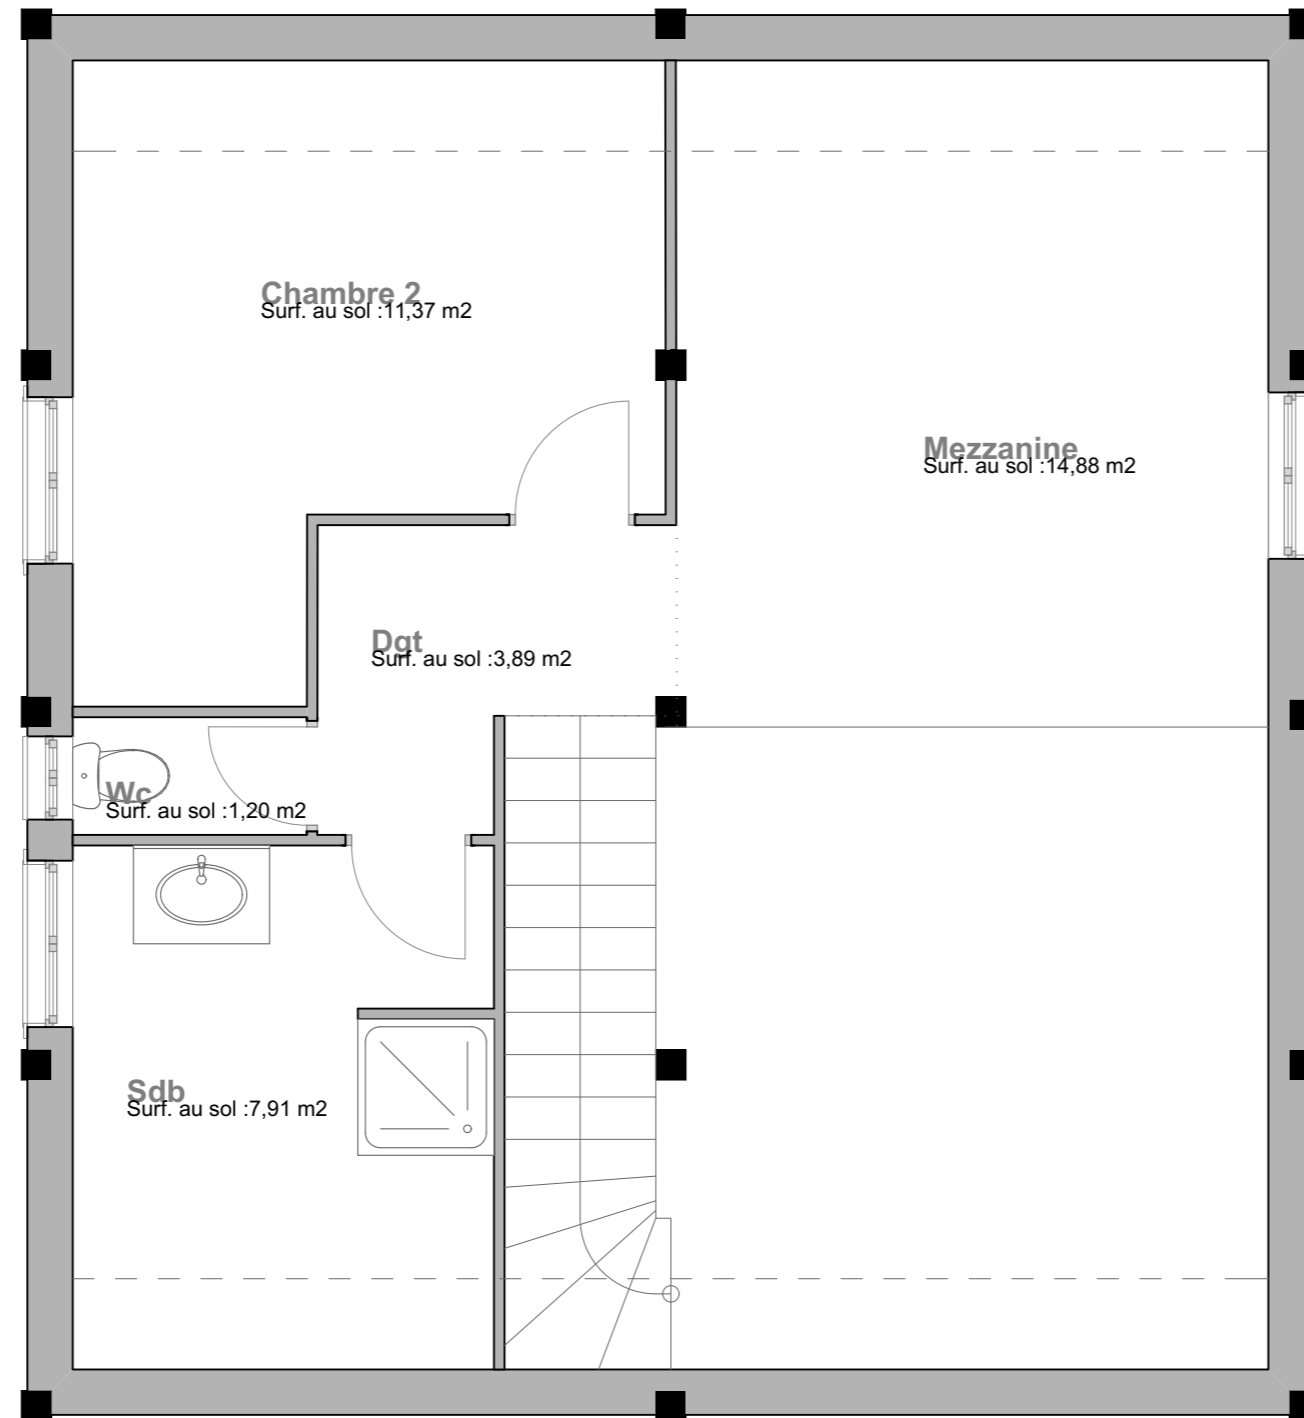

Chambre 2
Surf. au sol : 11,37 m²

Mezzanine
Surf. au sol : 14,88 m²

Dat
Surf. au sol : 3,89 m²

Wc
Surf. au sol : 1,20 m²

Sdb
Surf. au sol : 7,91 m²

EDEN FAMILY ETAGE



Atelier d'architecture

Rue
Ville
Pays
Code Postal

Type de projet:
Construction de...

Rue
Ville
Pays
Code Postal

Nom dessin(s)
Etage 1er

Phase du projet:
APS

Dessiné par: _____ Date _____
Dessinateur

Vérifié par: _____ Date _____
Architecte

Échelle(s)
1:50

N° de mise en page: _____ Status _____ Révision _____
APS.00.2